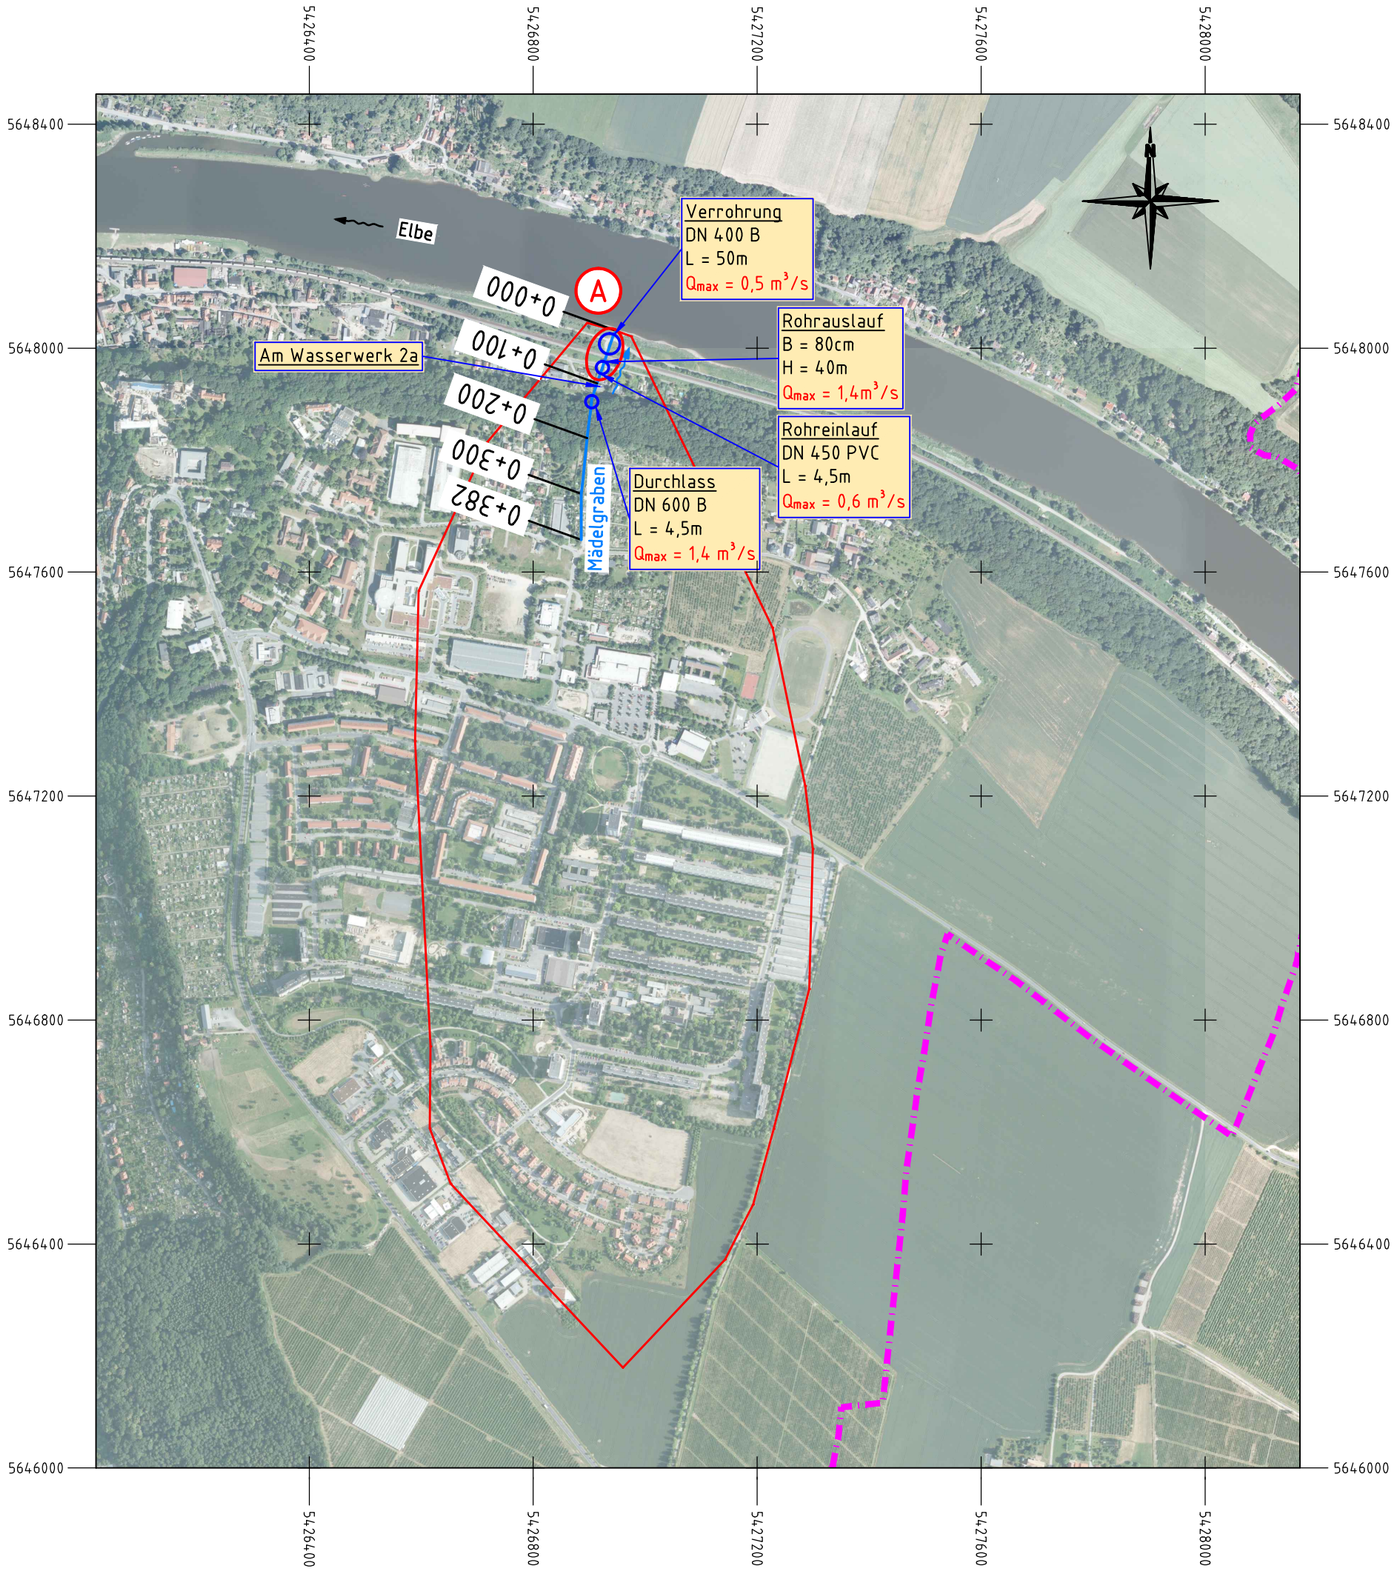

Einzugsgebiet:

- Stadtgrenze
- Einzugsgebietsgrenze
- Gewässer im Betrachtungsbereich
- Gewässer außerhalb des Betrachtungsbereiches

Begehung:

1. Begehung am 03.06.2013
2. Begehung am 05.09.2013

Priorität der Maßnahme:

- kurzfristig 2013/2014
- mittelfristig 2015/2016 und 2017/2018
- langfristig 2019/2020

Maßnahme:

A Ersatzneubau Straßendurchlass (Verrohrung)

Projekt:

Bewertung des Hochwasserrisikos für Gewässer II. Ordnung sowie die Bereiche mit wild abfließendem Oberflächenwasser in Pirna

Planungsphase:

- Studie -

Benennung:

Mädelgraben
Themenkarte 2

(Bauwerke; Abflusskapazität; Maßnahmen)

Auftraggeber:

Stadtverwaltung Pirna
Am Markt 1/2
01796 Pirna

Auftragnehmer:

Ingenieurbüro für Wasser und Boden GmbH
Turnerweg 6, 01728 Bannewitz OT Possendorf
Tel. 035206/21700
Fax 035206/21701

	Datum:	Name:	
Bearb.:	19.11.2013	Jurides	Maßstab: 1 : 10.000
Gez.:	19.11.2013	Kaltschmidt/Fre.	
Gepr.:	29.11.2013	gez. Kritzner	Höhenbezug: mNHN
Freig.:	29.11.2013	gez. Kritzner	Maßangaben: m

Ursprung: Staatsbetrieb Geobasisinformation und Vermessung Sachsen © 2013

Anlage: 4-2

09.12.2013 / L:\Projekte\SV Pirna\13026 Hochwasserrisikobewertung Gewässer II.Ordnung\Zeichnungen\Lagepläne\B4 HW Pirna -st- Lage Mädelgraben 01.dwg