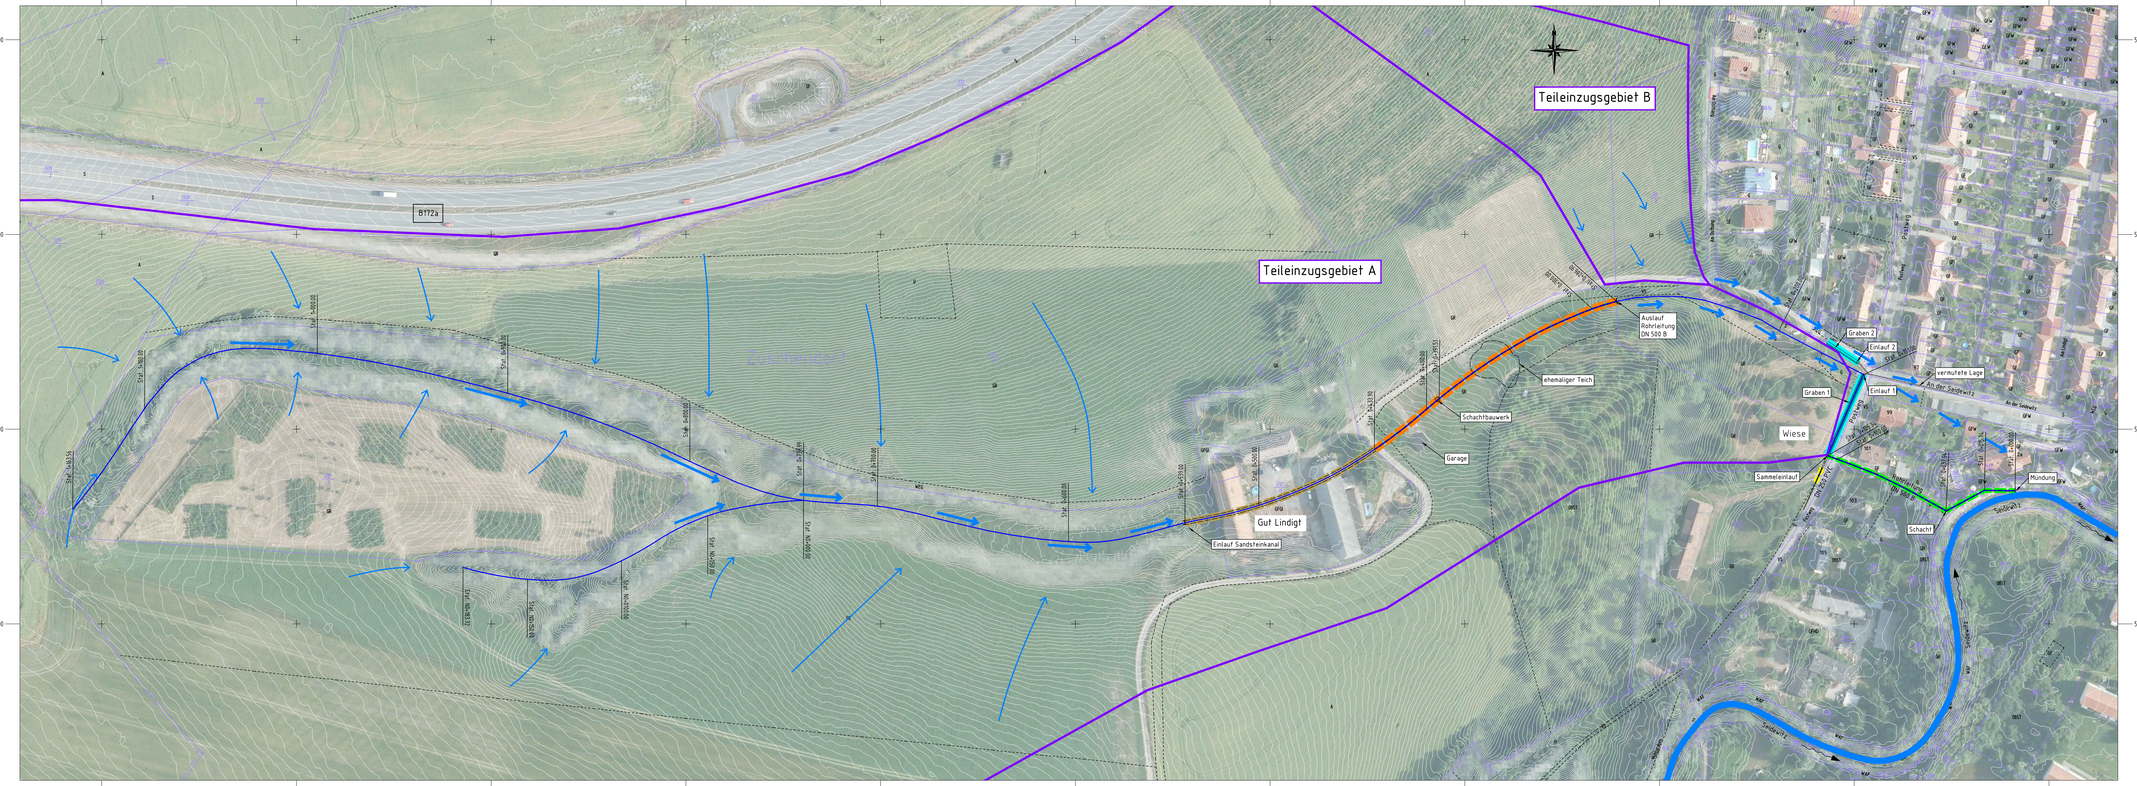

Projekt:

Bewertung des Hochwasserrisikos für Gewässer II. Ordnung sowie die Bereiche mit wild abfließendem Oberflächenwasser in Pirna

– Studie –

Bearbeitung:

Lindigt
oberhalb Postweg
Lageplan IST-Zustand

Auftraggeber:

Stadtverwaltung Pirna
Am Postel 1/2
01796 Pirna

Auftragnehmer:

Ingenieurbüro für Wasser und Boden GmbH
Turnerweg 6, 01728 Bannewitz OT Possendorf
Tel. 035206/21701
Fax 035206/21701

	Datum	Name	
Bearb.	09.01.2014	Jurkiks	Maßstab 1 : 1000
Gez.	09.01.2014	Freund	
Gepr.	24.02.2014	ges. Kirtzner	Höhenbezug mNHN
Freig.	24.02.2014	ges. Kirtzner	Plotdatum 25

Anlage:

C2-1

25.02.2014 // L:\Projekte\13\Pirna\13026 Hochwasserrisikobewertung Gewässer II.Ordnung\Zeichnungen\Lageplan\HW Pirna <ist> Lage wildabfl. OFW im Bereich Lindigt 01.dwg