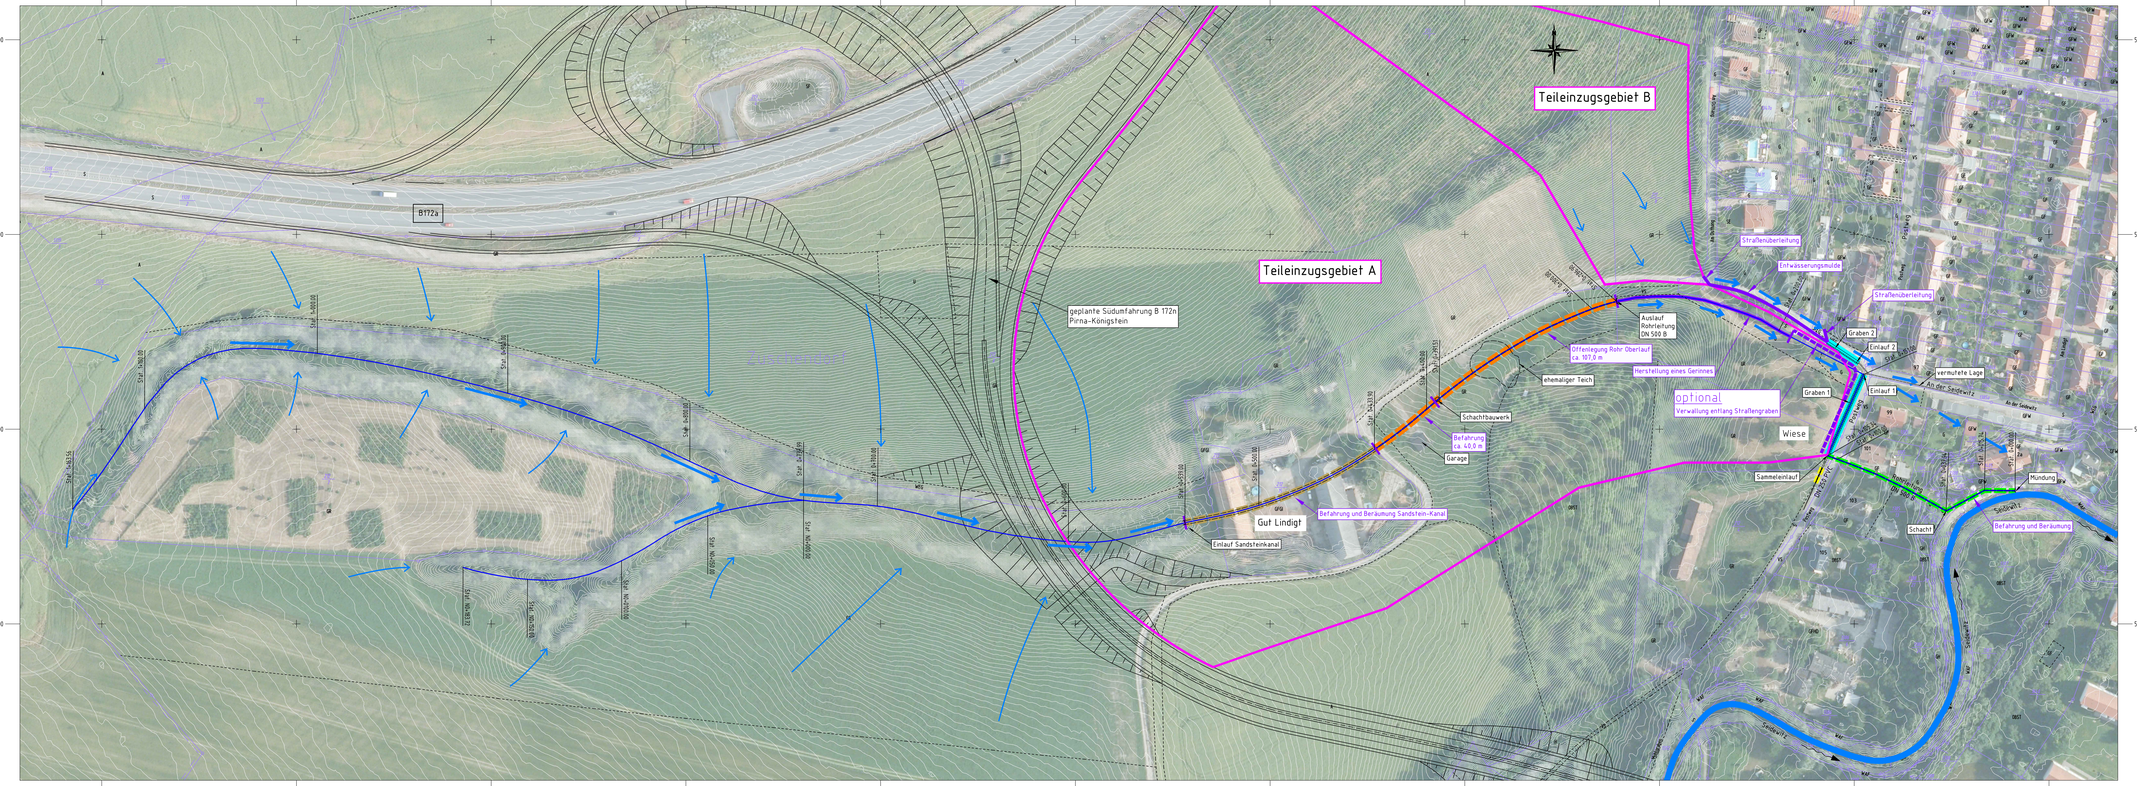

Projekt:
Bewertung des Hochwasserrisikos für Gewässer II. Ordnung sowie die Bereiche mit wild abfließendem Oberflächenwasser in Pirna

– Studie –

Bearbeitung:
Lindigt
oberhalb Postweg
Lageplan SOLL-Zustand
mit Südumfahrung

Auftraggeber: Stadtverwaltung Pirna, Am Markt 1/2, 01796 Pirna

Auftragnehmer: Ingenieurbüro für Wasser und Boden GmbH, Turnerweg 6, 01728 Bannewitz OT Possendorf, Tel. 035206/37101, Fax 035206/37151

	Datum	Name	
Bearb.	09.01.2014	Jurdzinski	Maßstab: 1 : 1000
Gez.	09.01.2014	Freund	
Gepr.	24.02.2014	ppa. Kritzner	Höhenbezug: mNHN
Appr.	24.02.2014	ppa. Kritzner	Maßeinheiten: m

Anlage: C2-2

Ordnerpfad: Planung Südumfahrung Ingenieurbüro GmbH, Kanzan

Geobasisdaten: Staatsbetrieb Geobasisinformation und Vermessung Sachsen 2013

25.02.2014 // L:\Projekte\SV Pirna\13026 Hochwasserrisikobewertung Gewässer II.Ordnung\Zeichnungen\Lageplan\HW Pirna <ist> Lage wildabfl. OFW im Bereich Lindigt 01.dwg