


Pirna-Copitz
Stadtteilgebiete

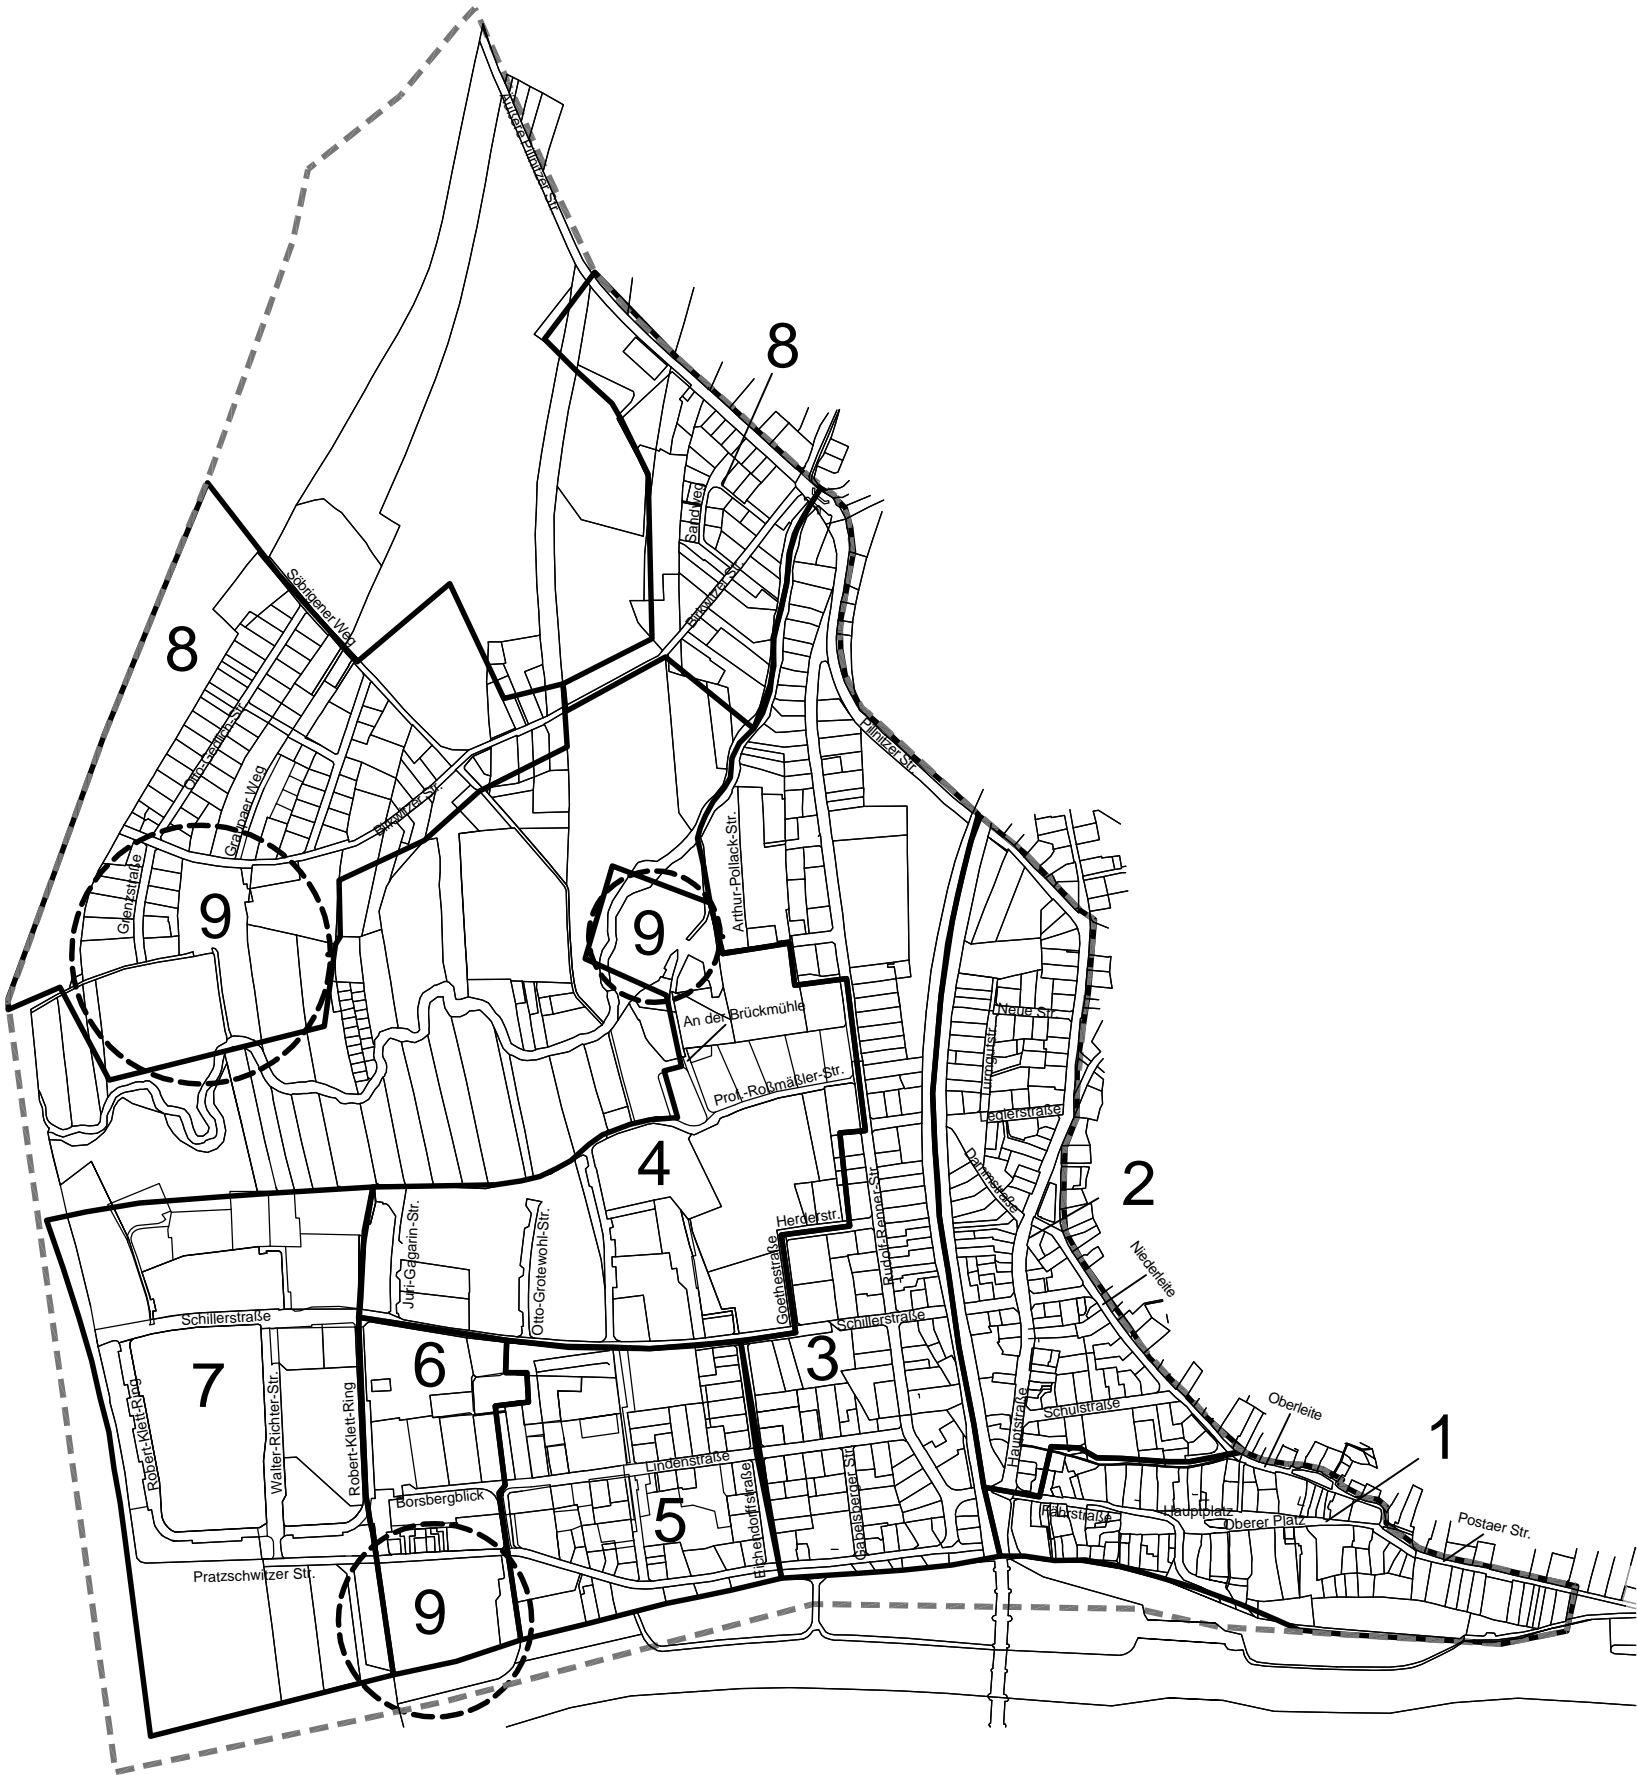

- 1 Altcopitz
- 2 Hauptstraße
- 3 Rudolf-Renner-Straße
- 4 Professor-Roßmäßler-Straße
- 5 Lindenstraße
- 6 Borsbergblick
- 7 Copitz-West
- 8 Birkwitzer Straße
- 9 Gewerbeflächen

Maßstab 1 : 10000